




ANSICHT NORD-OST

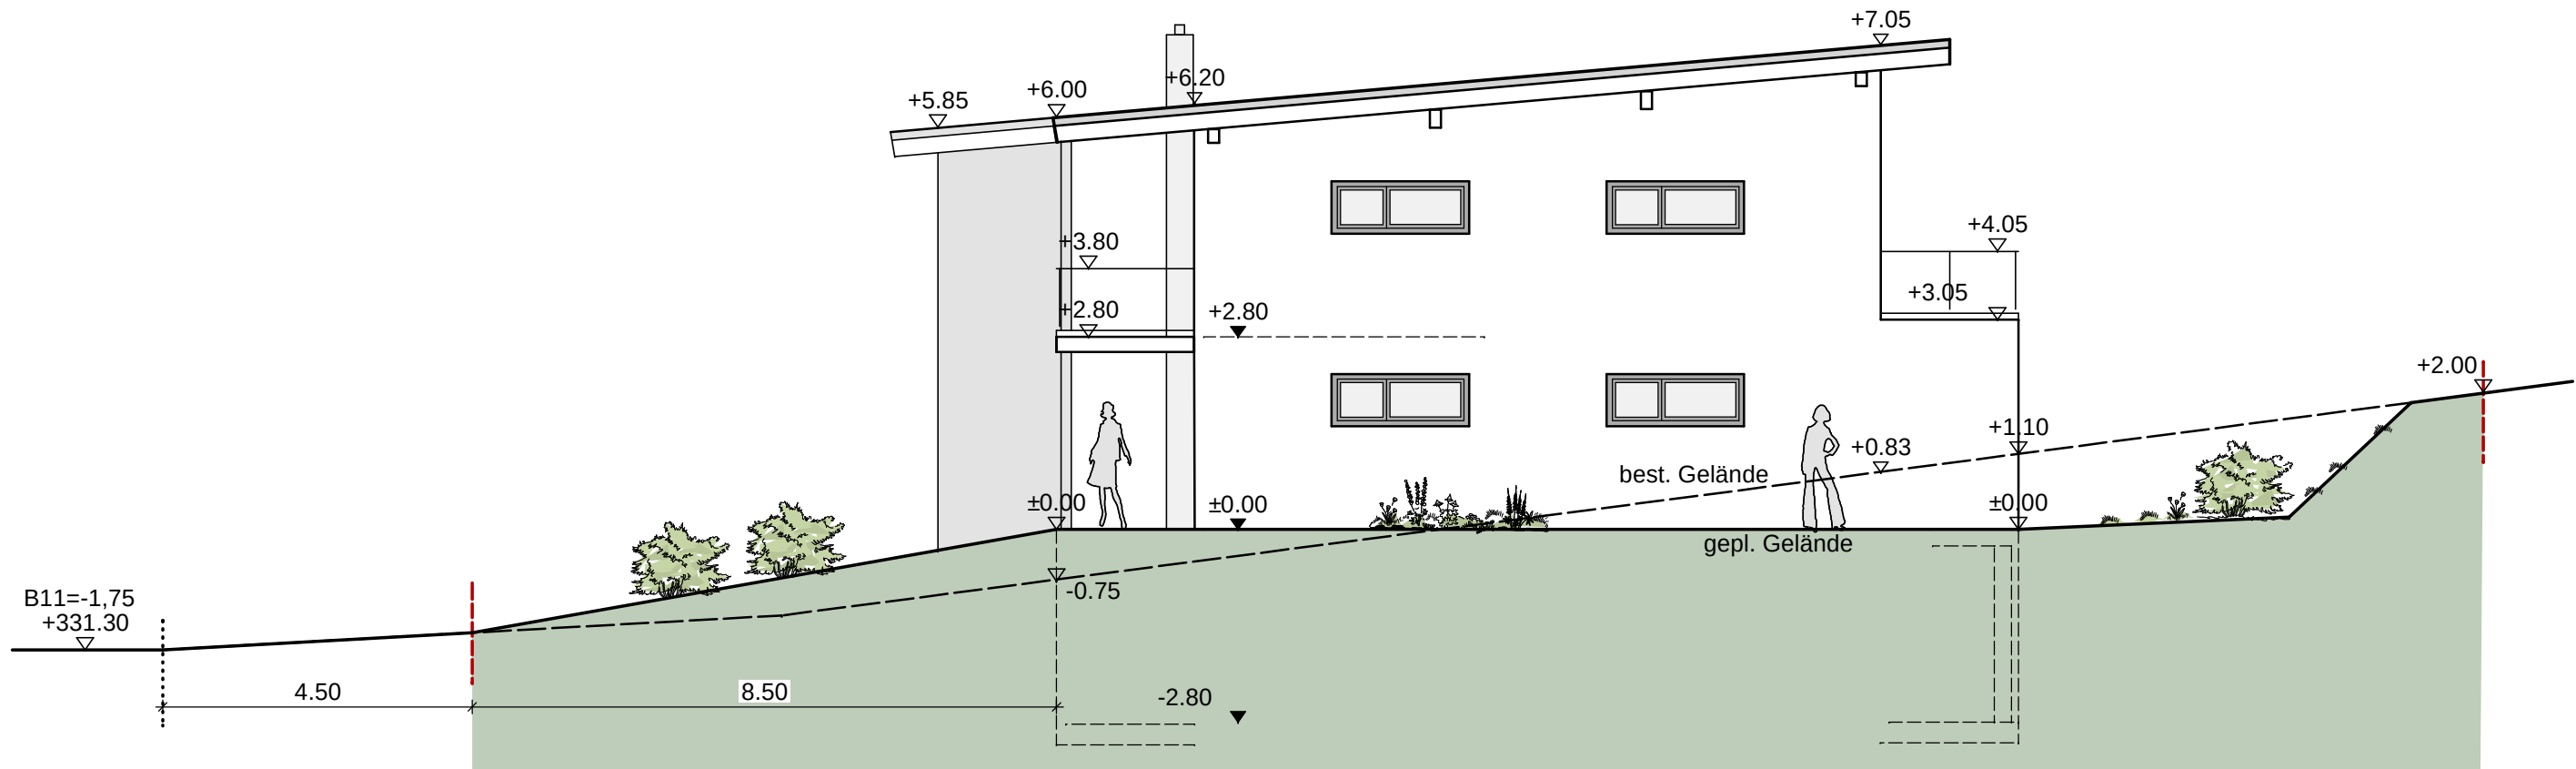


SCHNITT A-A

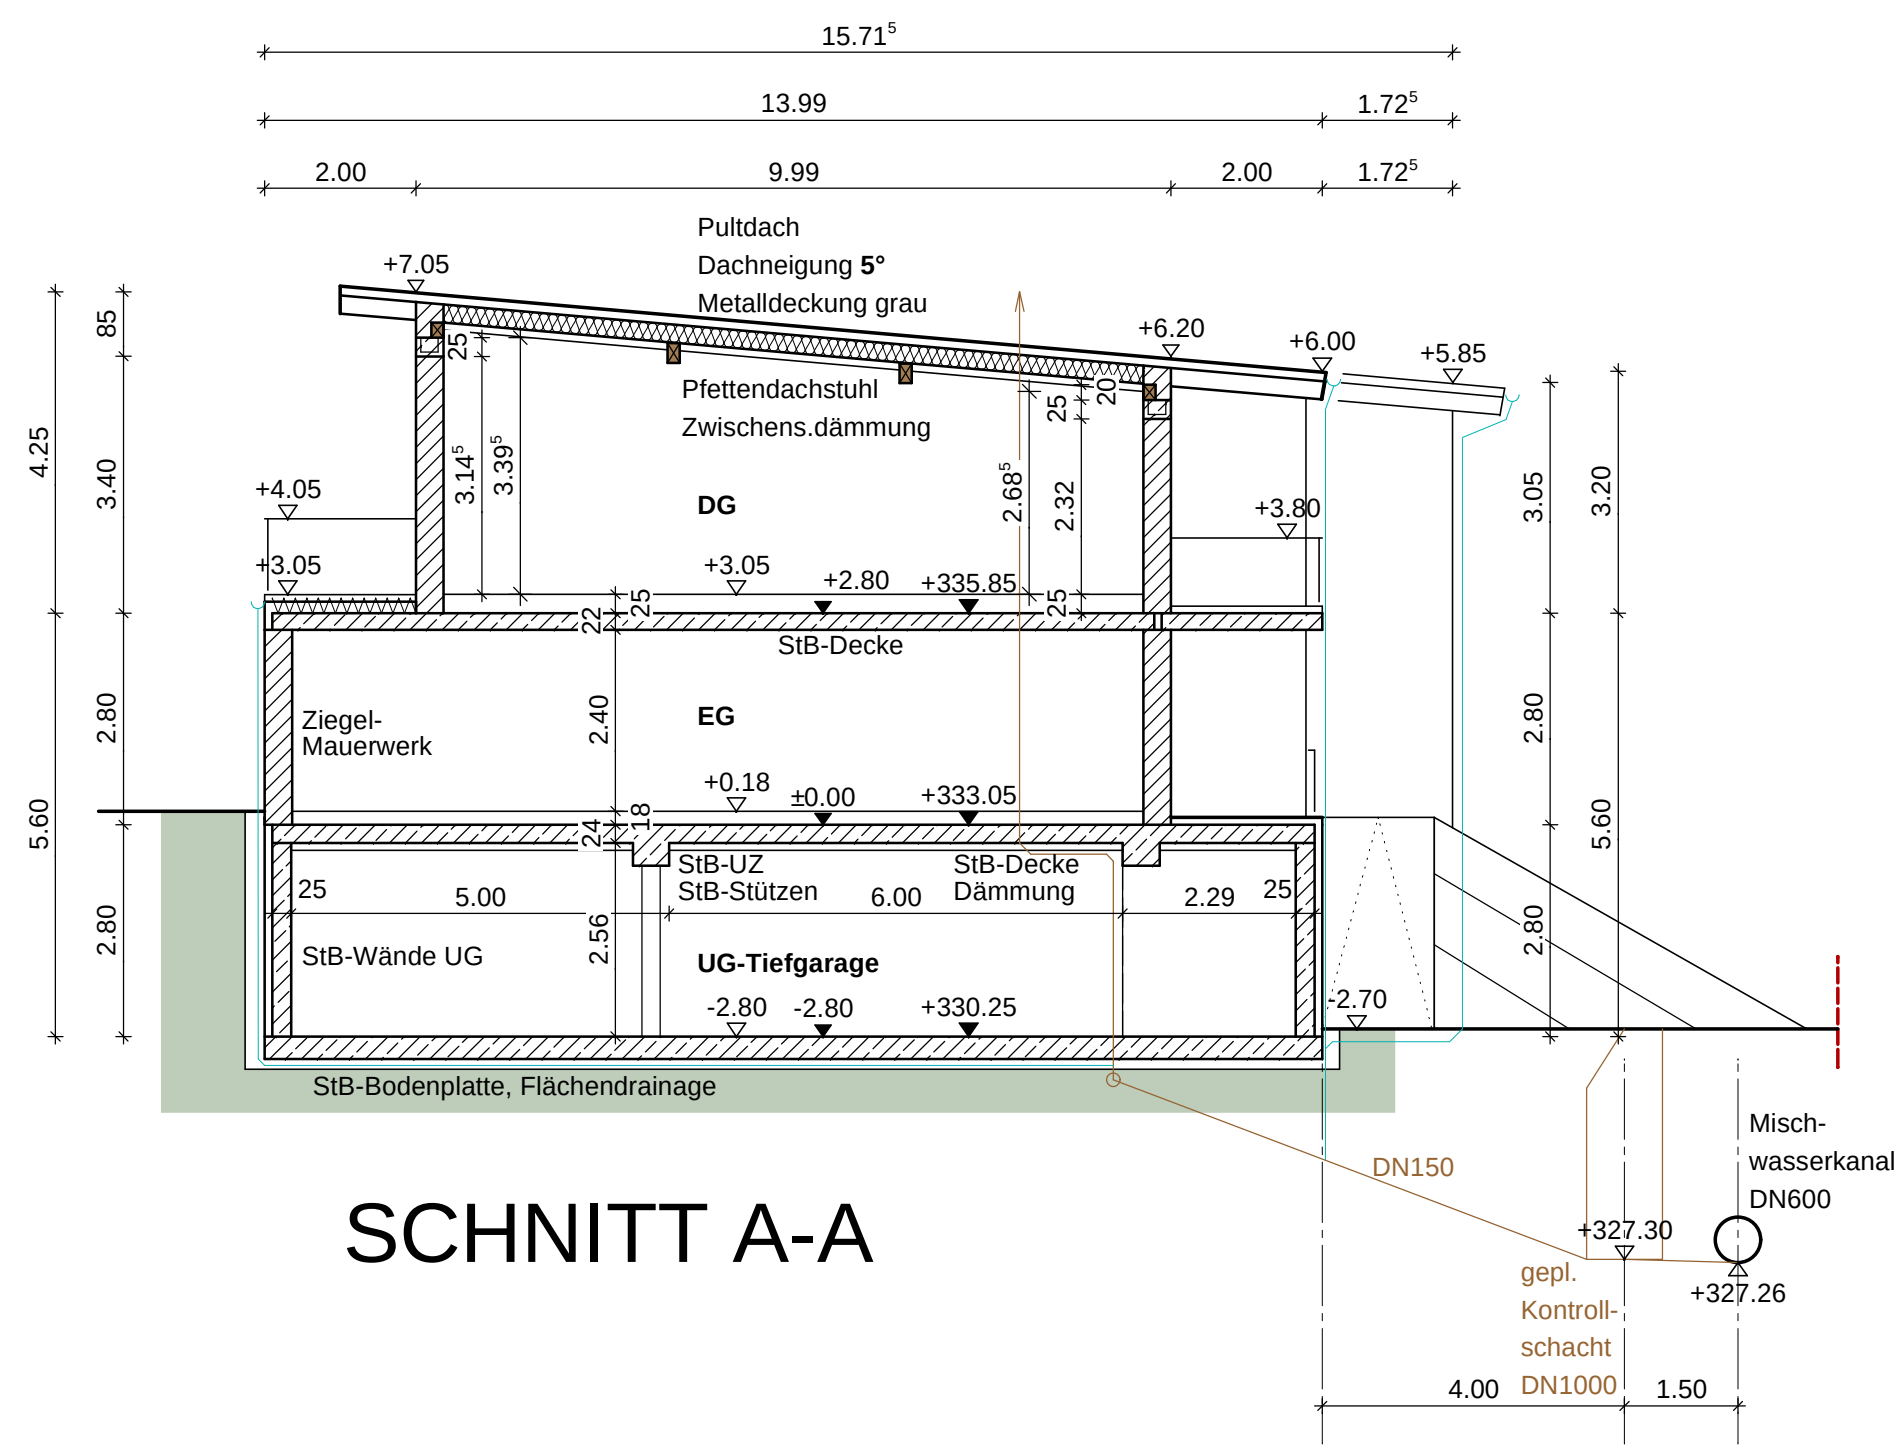


SCHNITT B-B

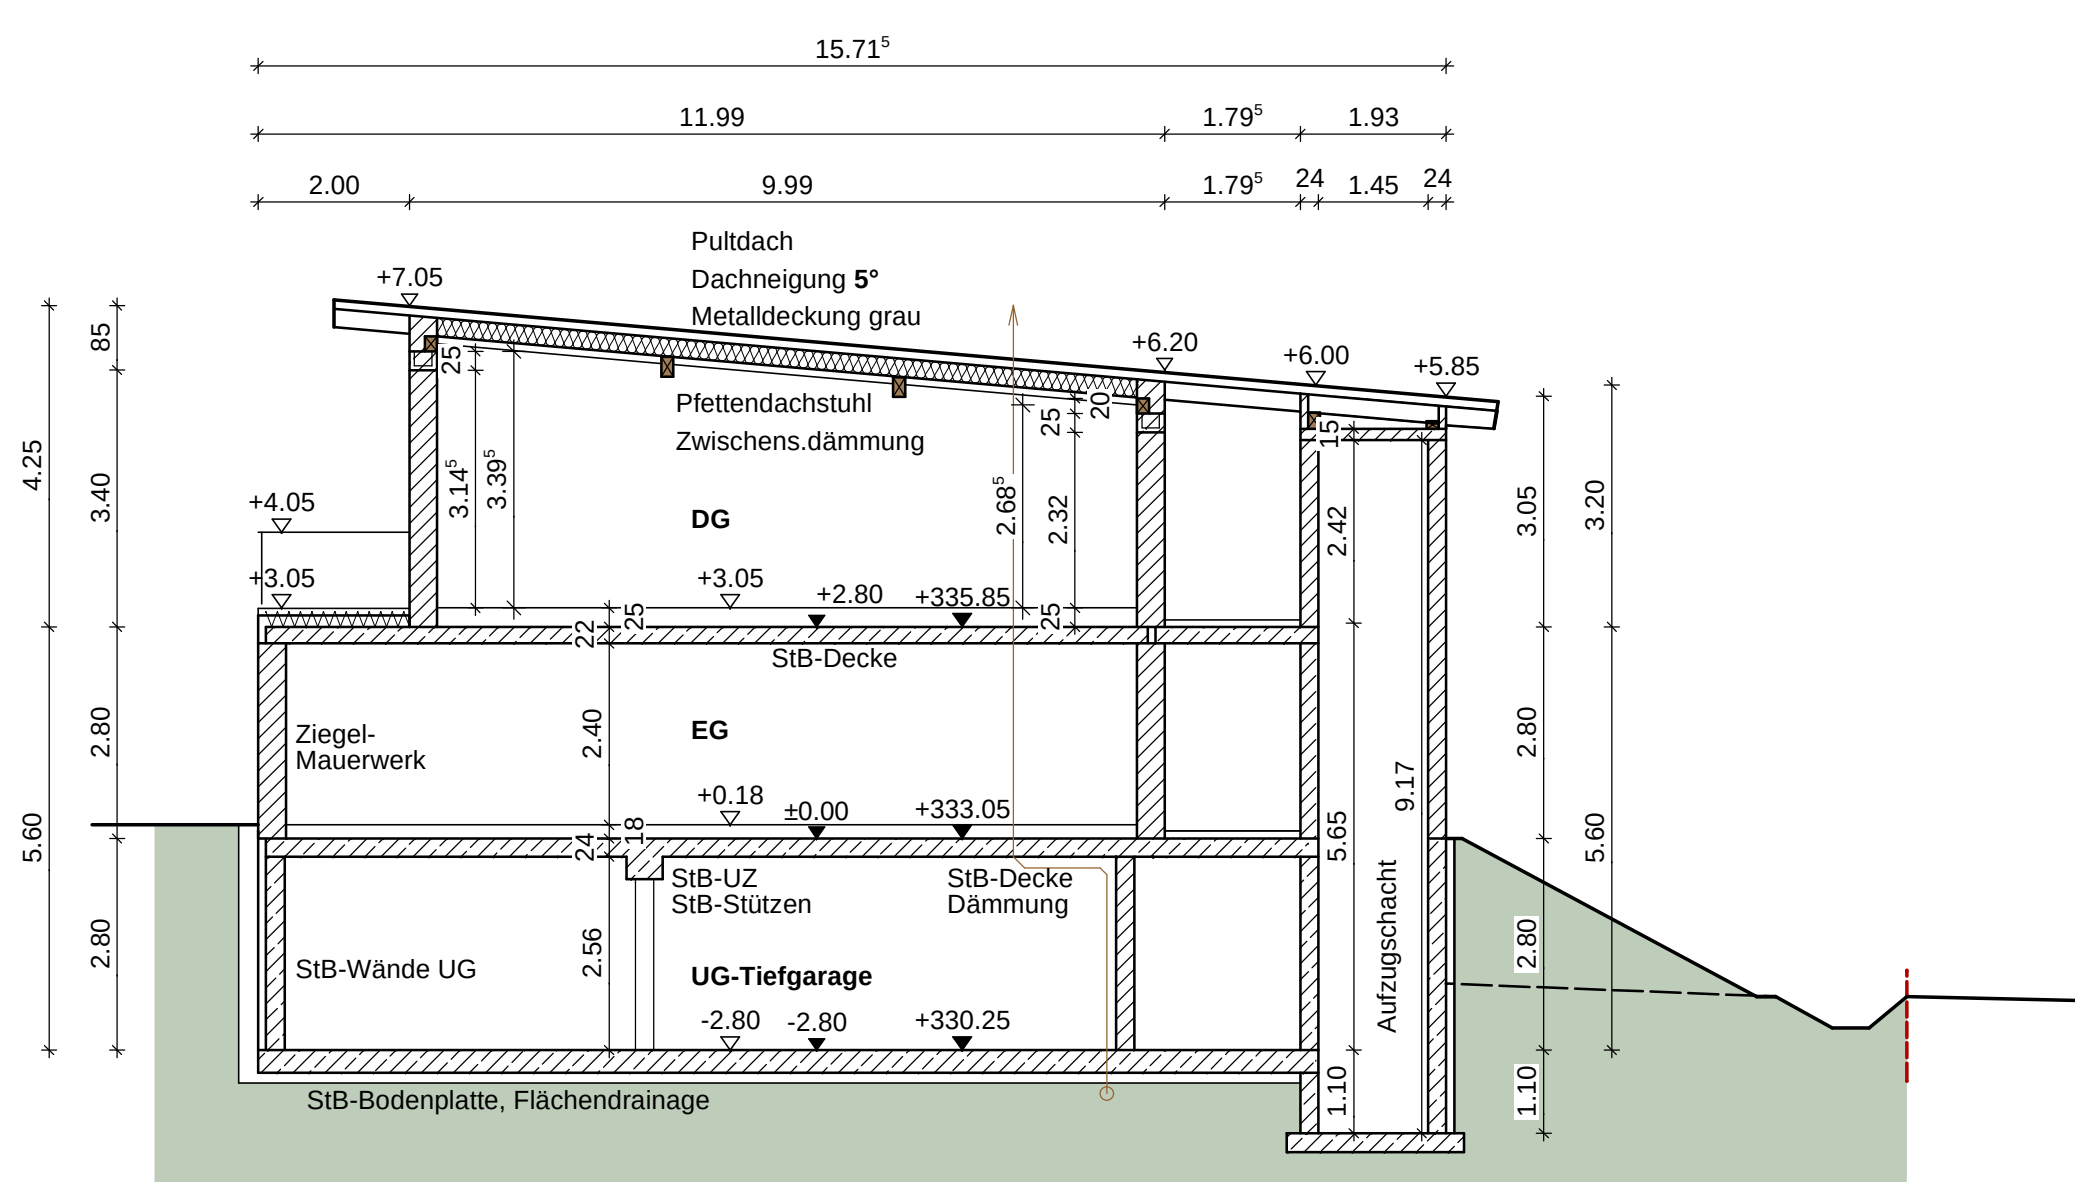


ANSICHT SÜD-OST

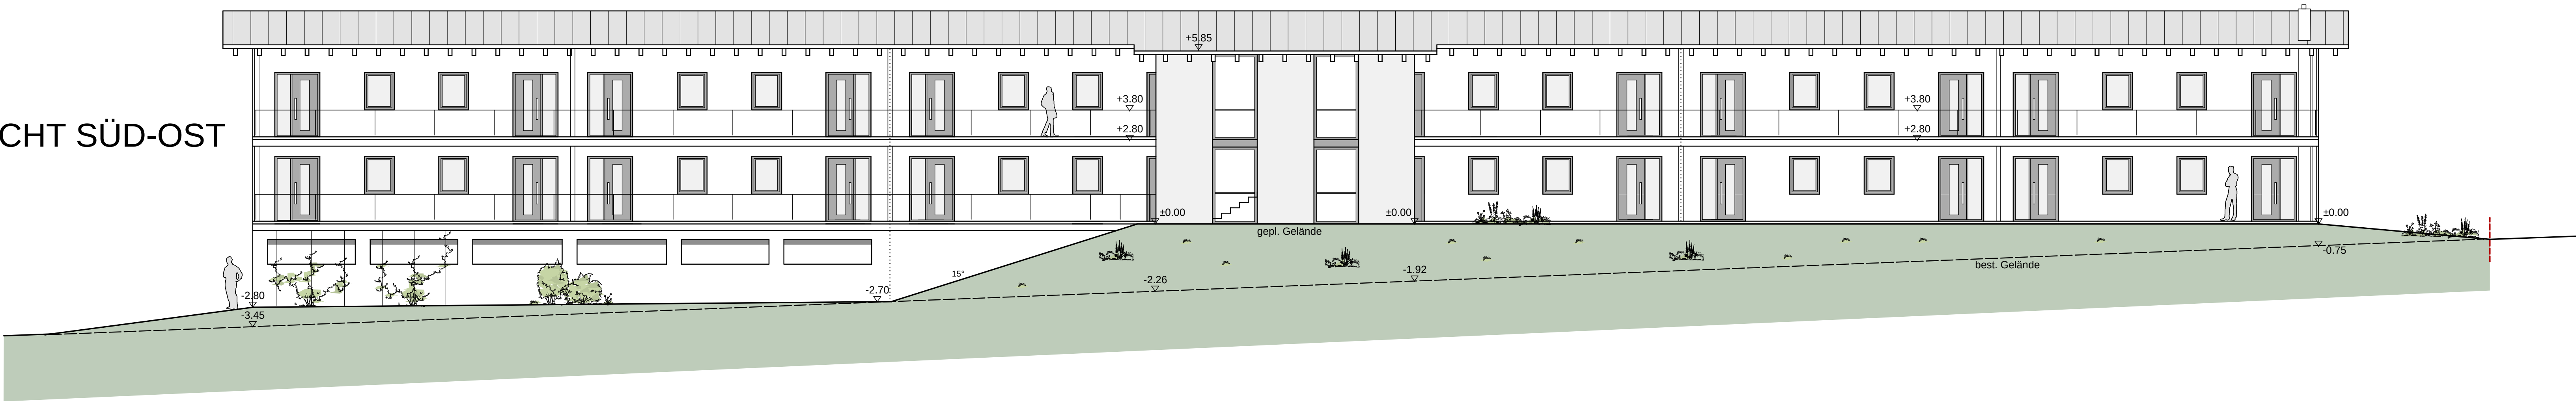

ANSICHT SÜD-WEST

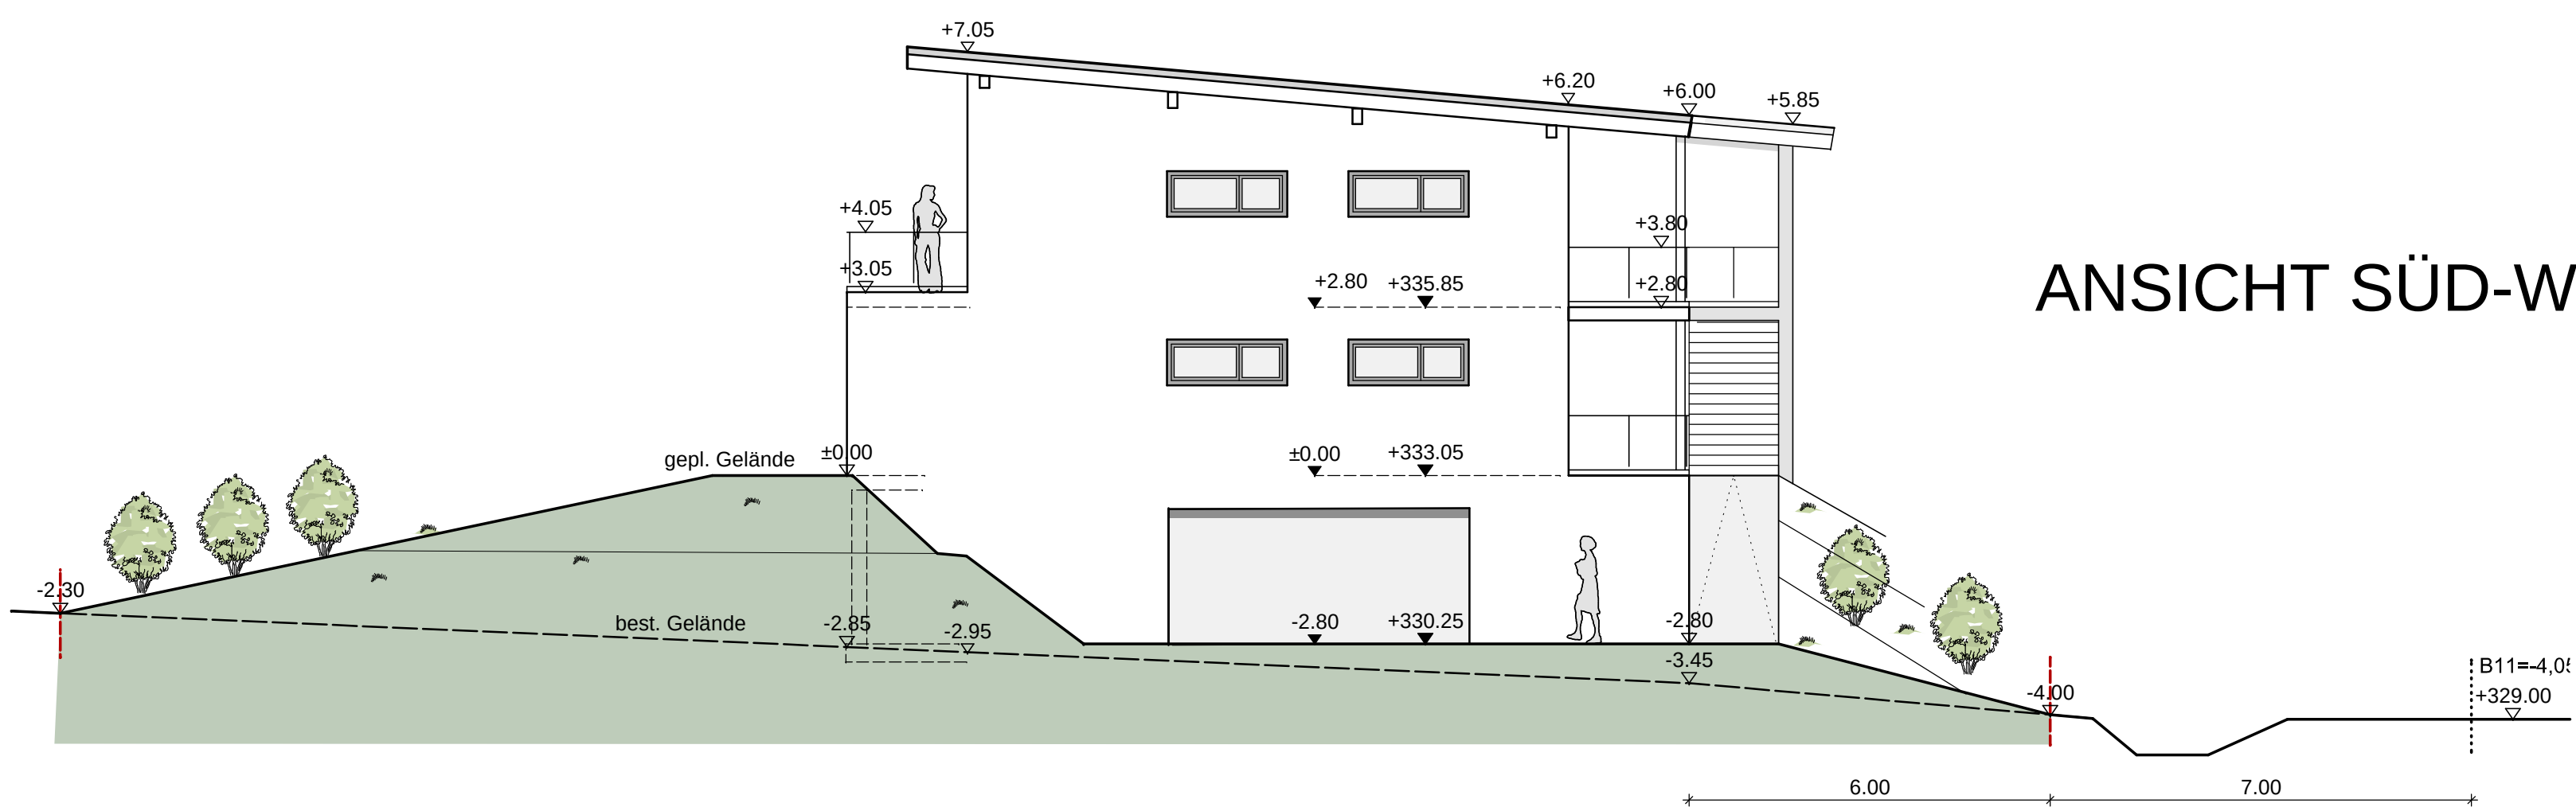

ANSICHT NORD-WEST

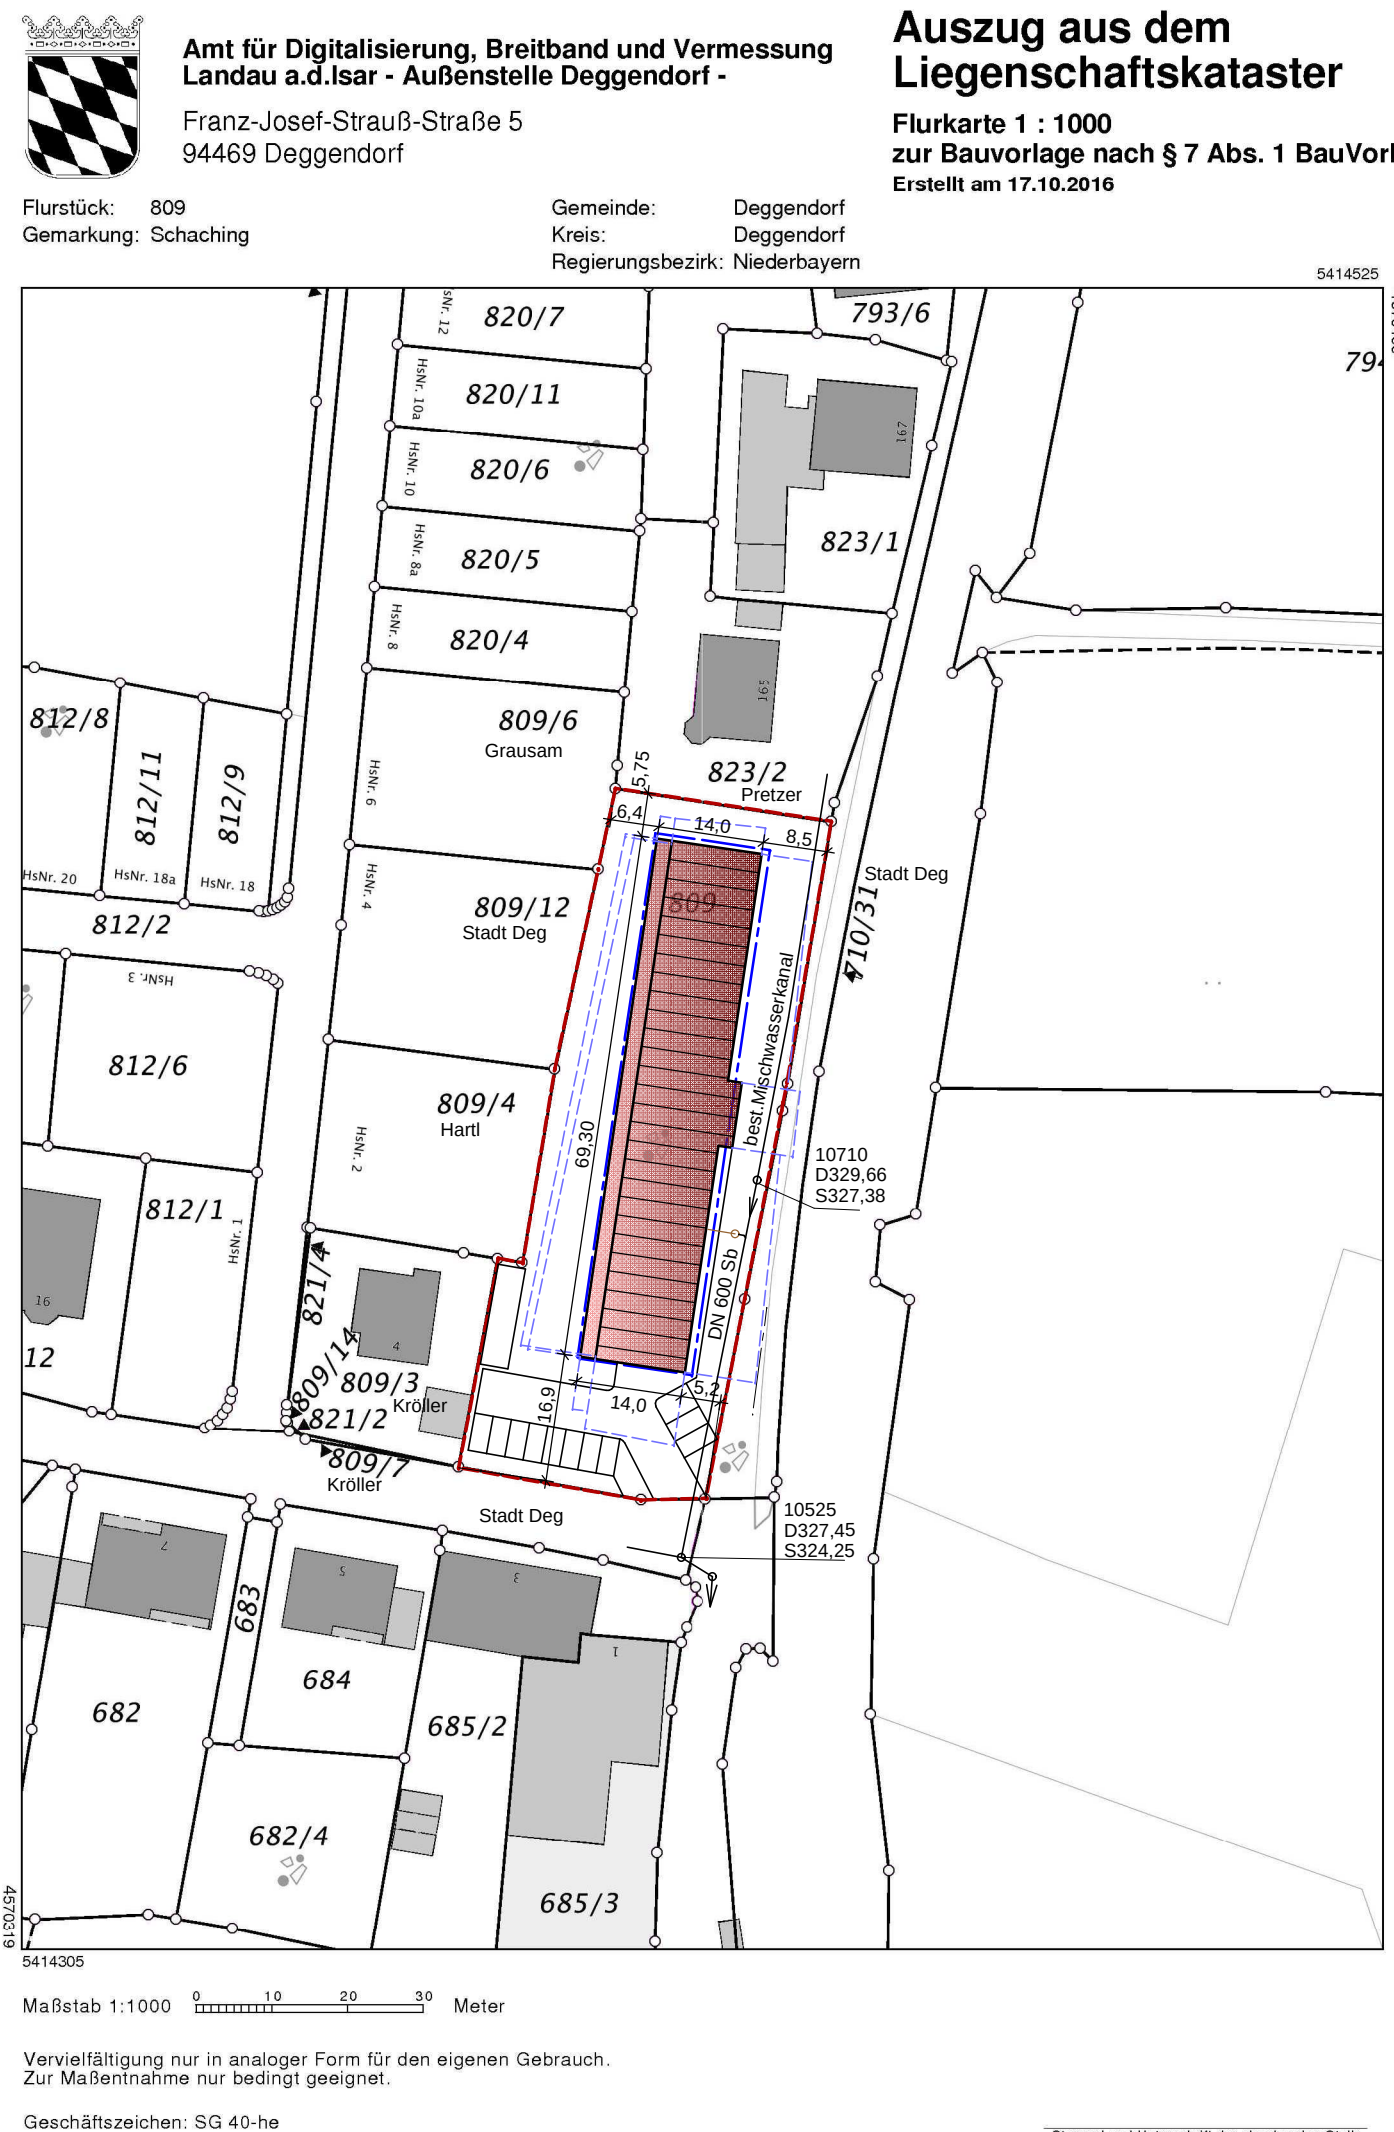

EINGABEPLAN MASSTAB 1:100

BAUHERR: VT Wohnbau GmbH
Mettner Str. 32
94526 Metten

PROJEKT: Wohnanlage Niederkandelbach -
Errichtung einer Wohnanlage mit 26 Wohneinheiten
und Tiefgarage
Gemarkung Schaching, Flurnr. 809
Bebauungsplan Nr.134 Niederkandelbach Nord

UNTERSCHRIFTEN:

Der Bauherr

GENEHIGUNGSVERMERKE:

PLANINHALT: Lageplan, Schnitte, Ansichten,
Entwässerung

PLAN-NR:
2

INGENIEURBÜRO
Dipl.-Ing. (FH) Architektur
Grafinger Strasse 282
Tel.: (09 91) 2 69 72
Büro@B-Lorenz.com

Gezeichnet: Simeth
Gezeichnet: Simeth
Datum: 18.10.2016