


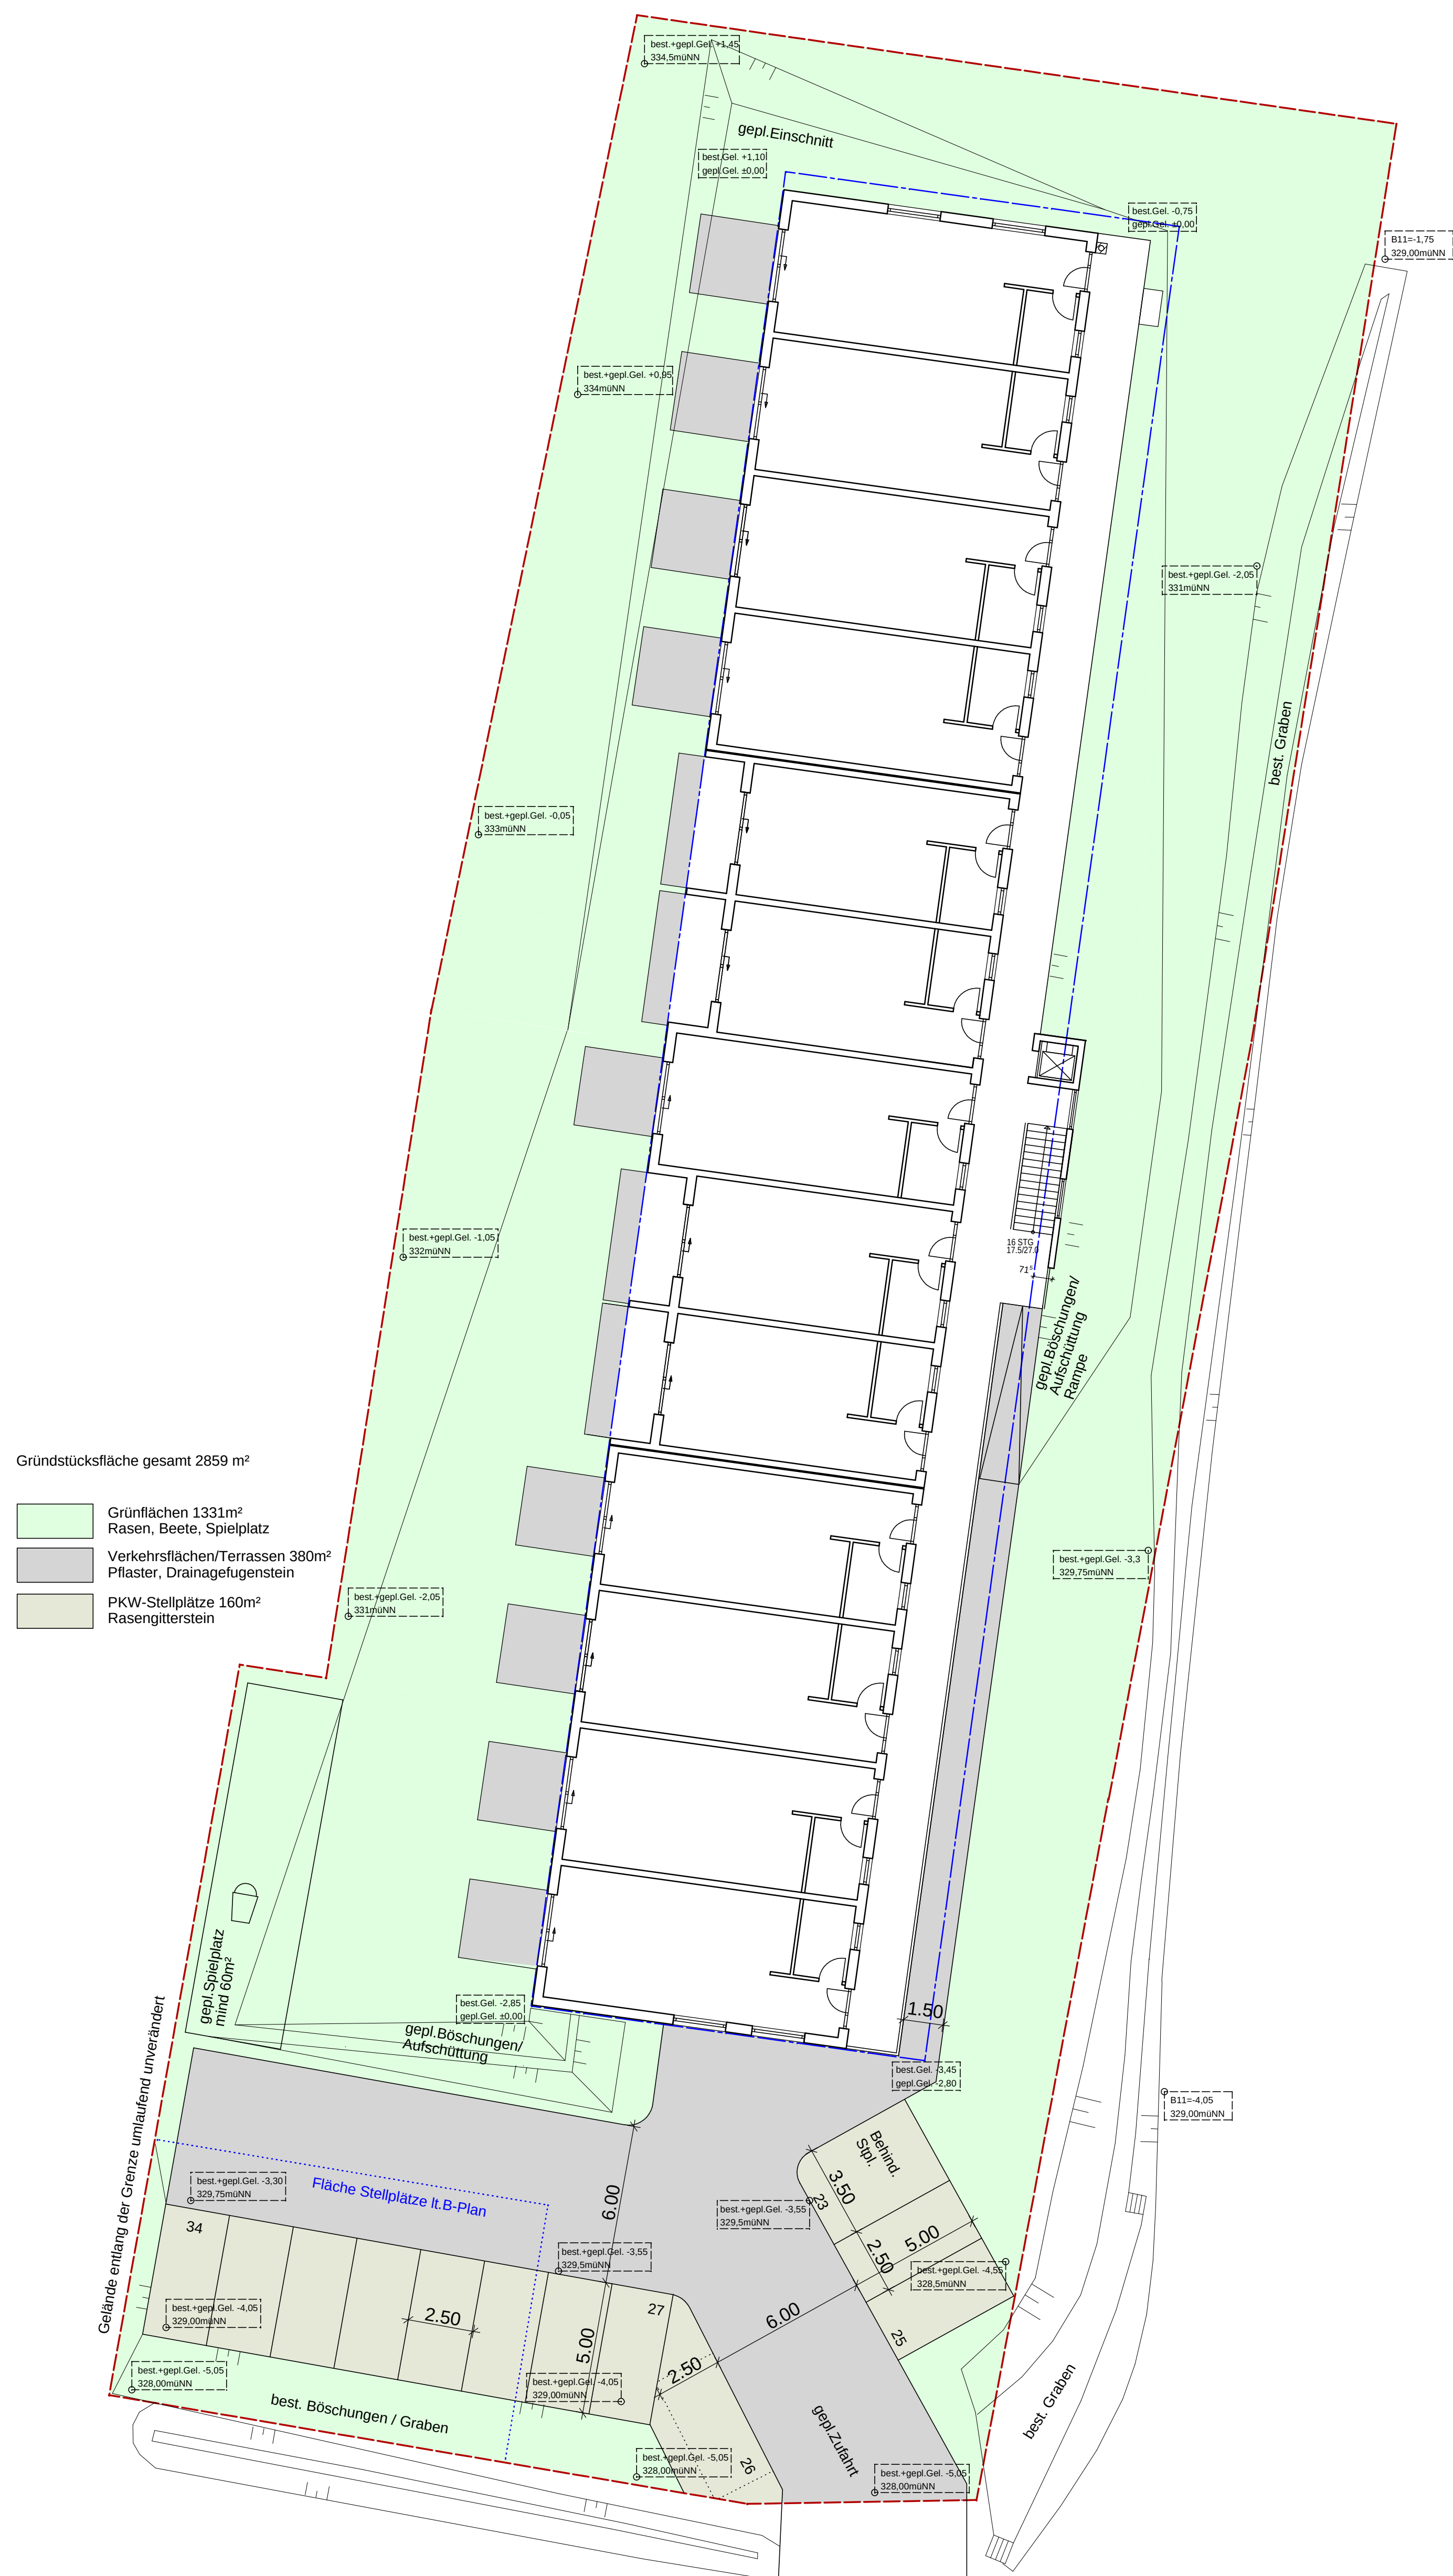

Außenanlagen M1:150



EINGABEPLAN MASSTAB 1:100

BAUHERR: VT Wohnbau GmbH
Mettener Str. 32
94526 Metten

PROJEKT: Wohnanlage Niederkandelbach -
Errichtung einer Wohnanlage mit 26 Wohneinheiten
und Tiefgarage
Gemarkung Schaching, Flurnr. 809
Bebauungsplan Nr.134 Niederkandelbach Nord

UNTERSCHRIFTEN:

Der Bauherr

GENEHMIGUNGSVERMERKE:

PLANINHALT: Ansichten 3D
Außenanlagen

PLAN-NR:
3

INGENIEURBÜRO

Dipl.-Ing. (FH) Architektur
Grafinger Strasse 282
Tel.: (09 91) 2 69 72
Buero@IB-Lorenz.com

Georg Lorenz

94469 Deggenhof

Fax: (09 91) 28 59 12

PLANUNG:

Gezeichnet: Simeth

Datum: 18.10.2016